

12-02

PLANTA ALTA

Nota:
las medidas se deberan verificar en obra

Revision


Escala 1: 75	Fecha: 26/4/23	Dibujó:	Archivo:
-----------------	-------------------	---------	----------

ARQ02

C

B

A

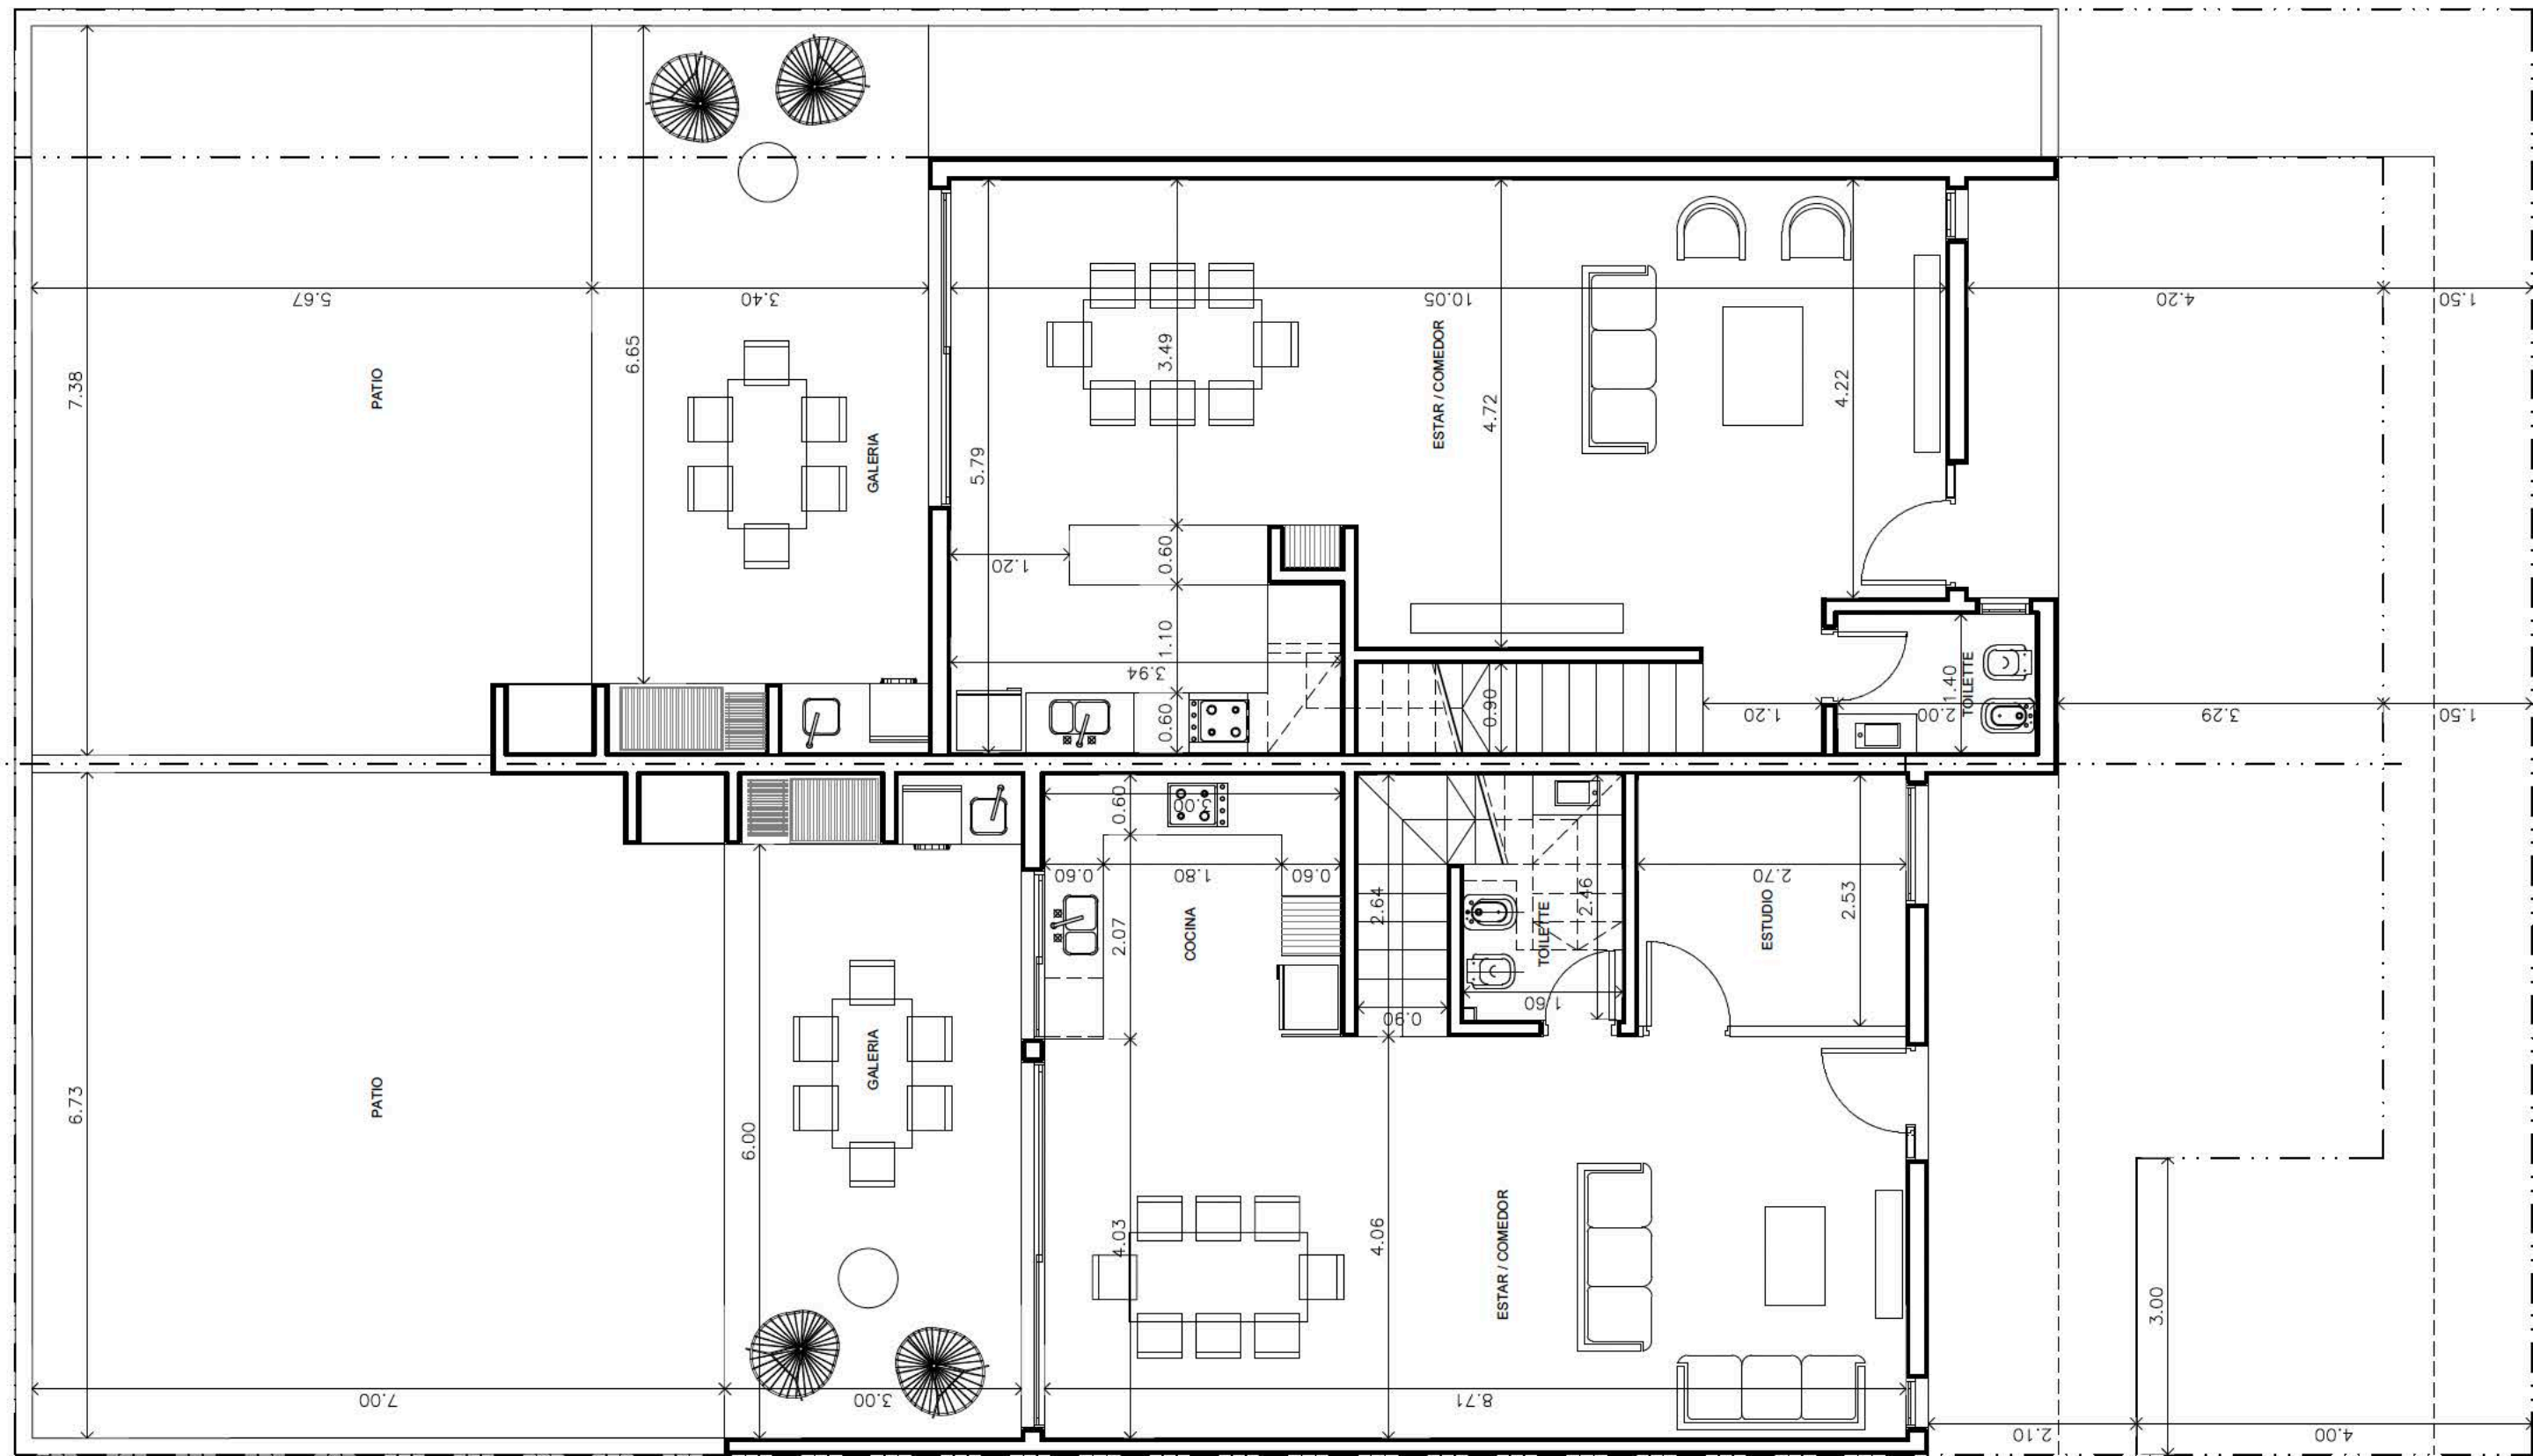

12-02

PLANTA BAJA

Nota:
las medidas se deberan verificar en obra

Revision

Escala	Fecha	Dibujó:	Archivo:
1: 75	26/4/23		

ARQ01